


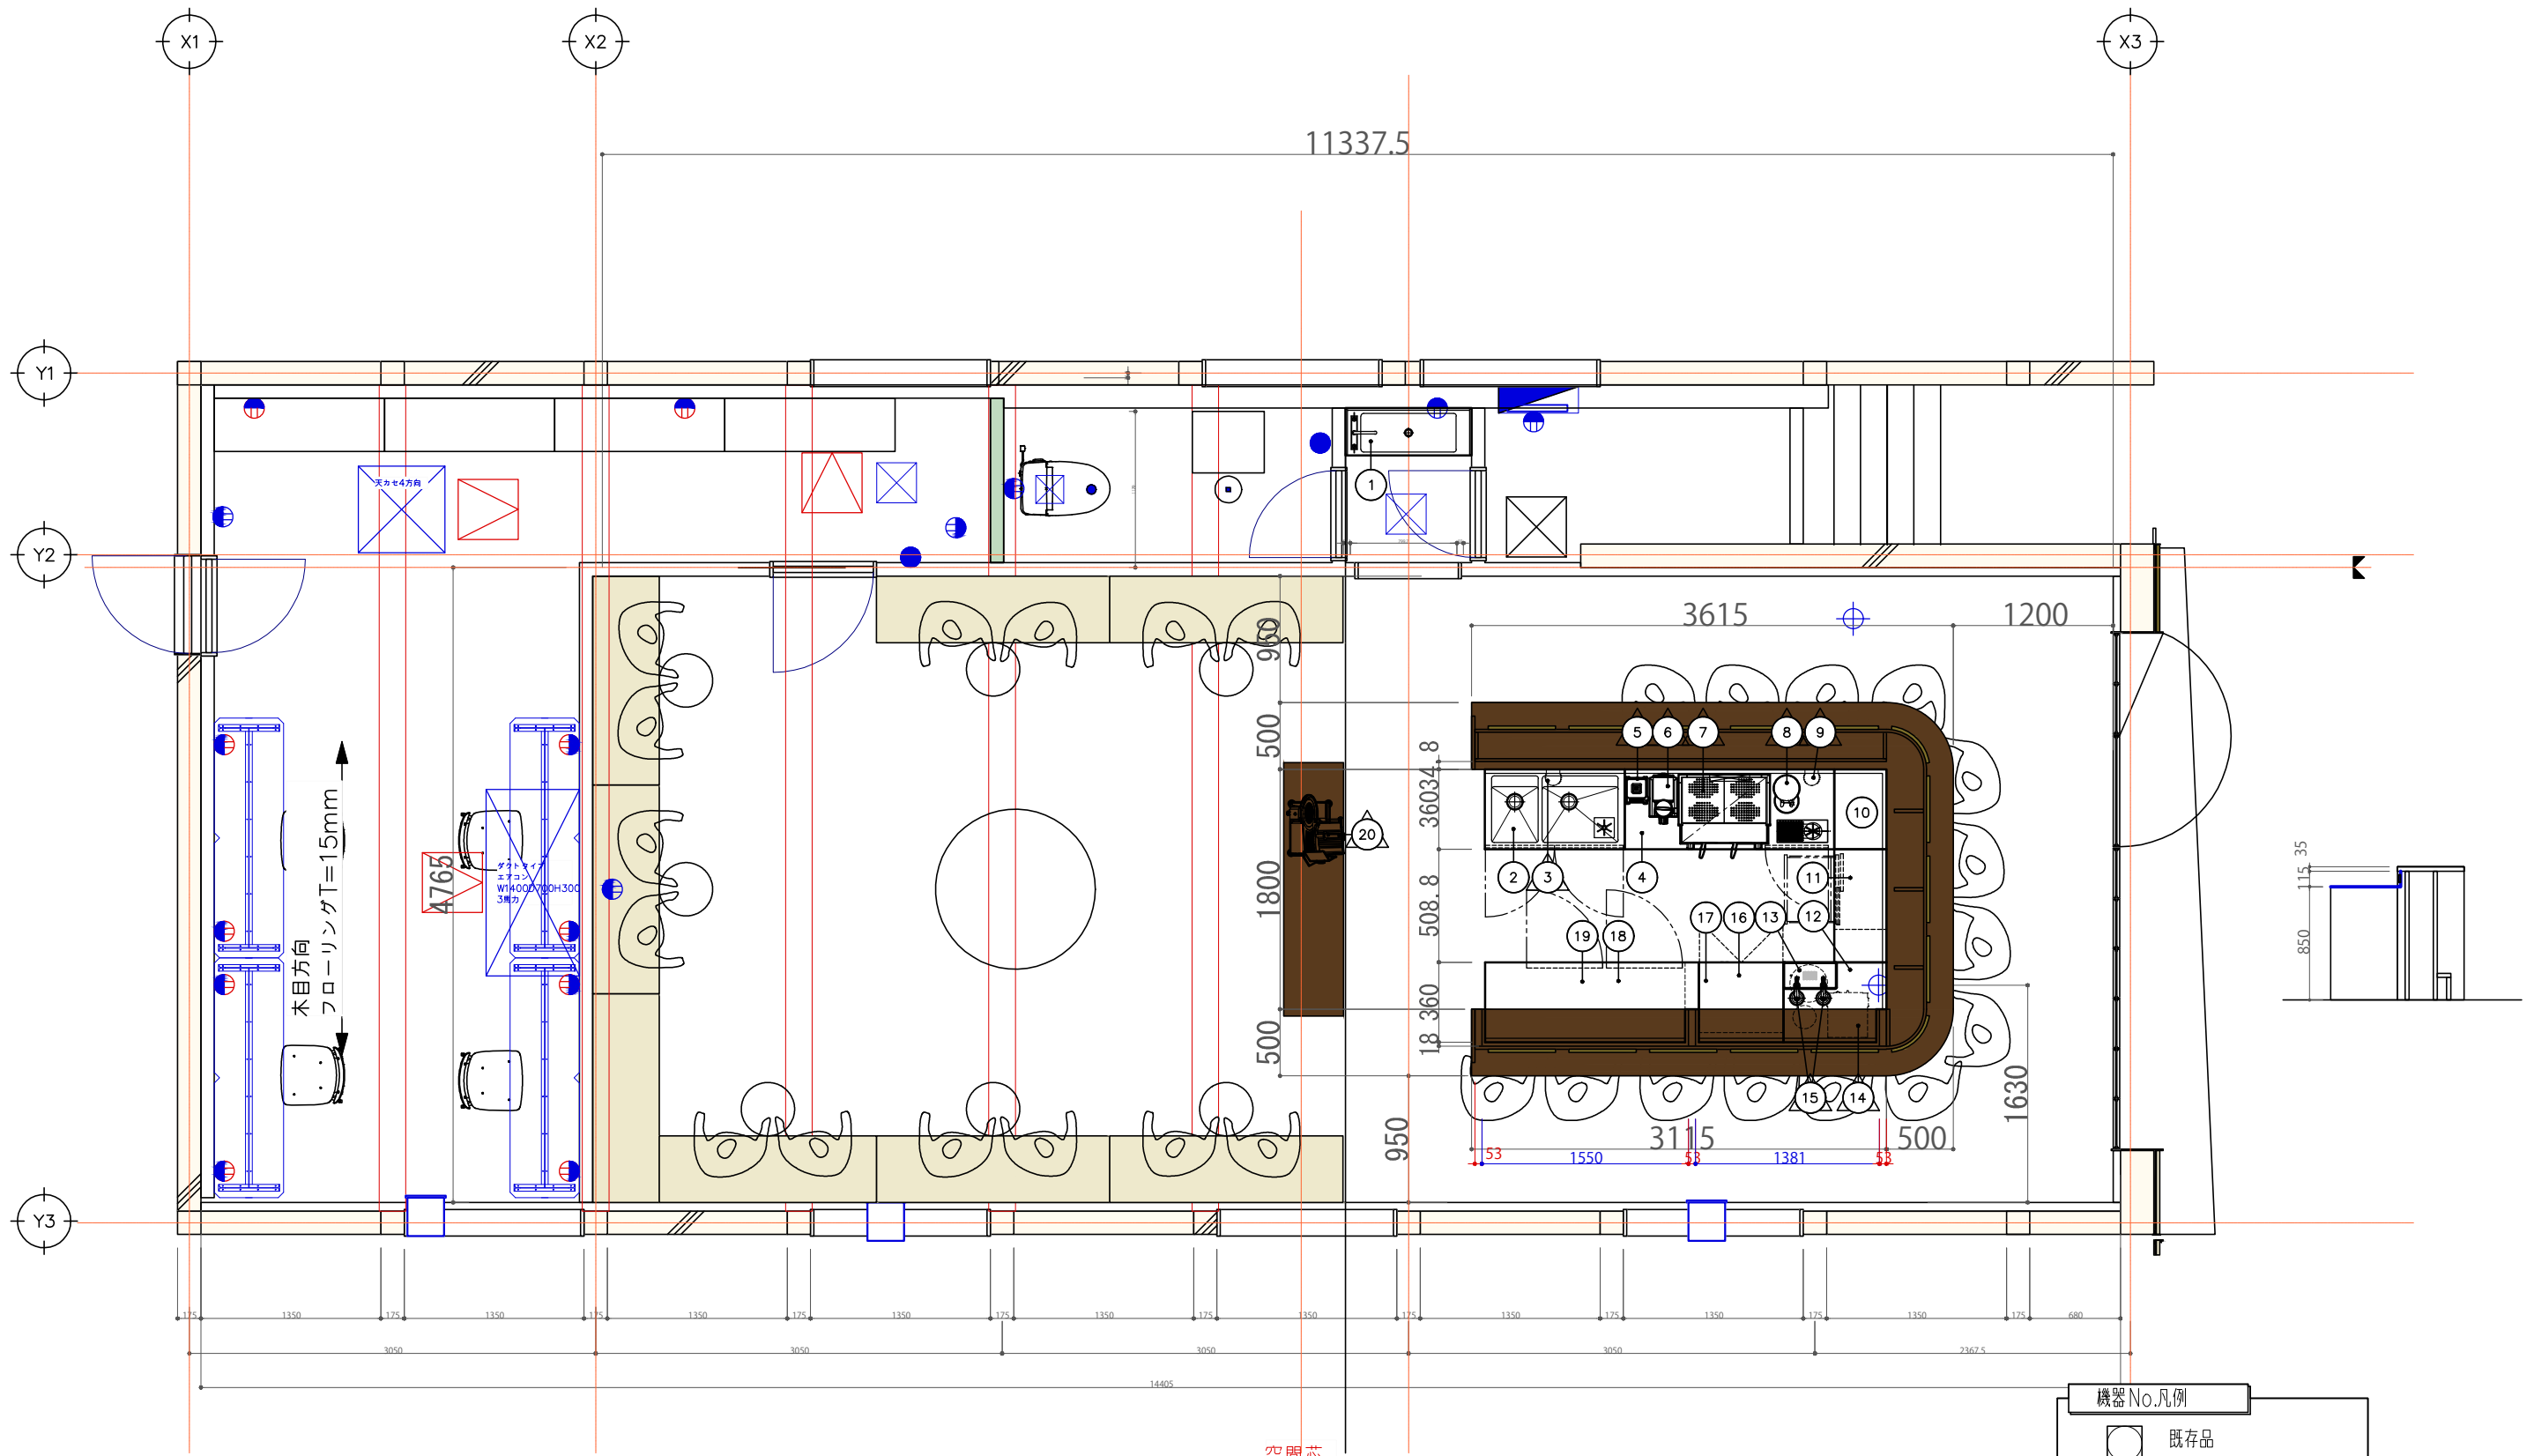

機器No.凡例	
	既存品
	別途品
	現場寸法合せ品 ※寸法解除後約7日間の納期を要します

CHUBOU STORE.com	PROJECT	DATE			TITLE	SCALE	SIGN	SHEET No.
	カフェ	2025.06.18	2025.07.02	2025.07.03	厨房平面図	1/50		
		2025.07.08						

