

厨房区画 要確認・打合せ

厨房機器搬入経路 要確認・打合せ


機器No.凡例

- 既存品
- 別途品
- 現場寸法合せ品  
※寸法解除後約7日間の納期を要します

図示記号凡例



- フード【空調工事】
- 手洗器【設備工事】
- 壁下地補強【建築工事】  
※吊戸棚用吊ボルト工事要打合せ



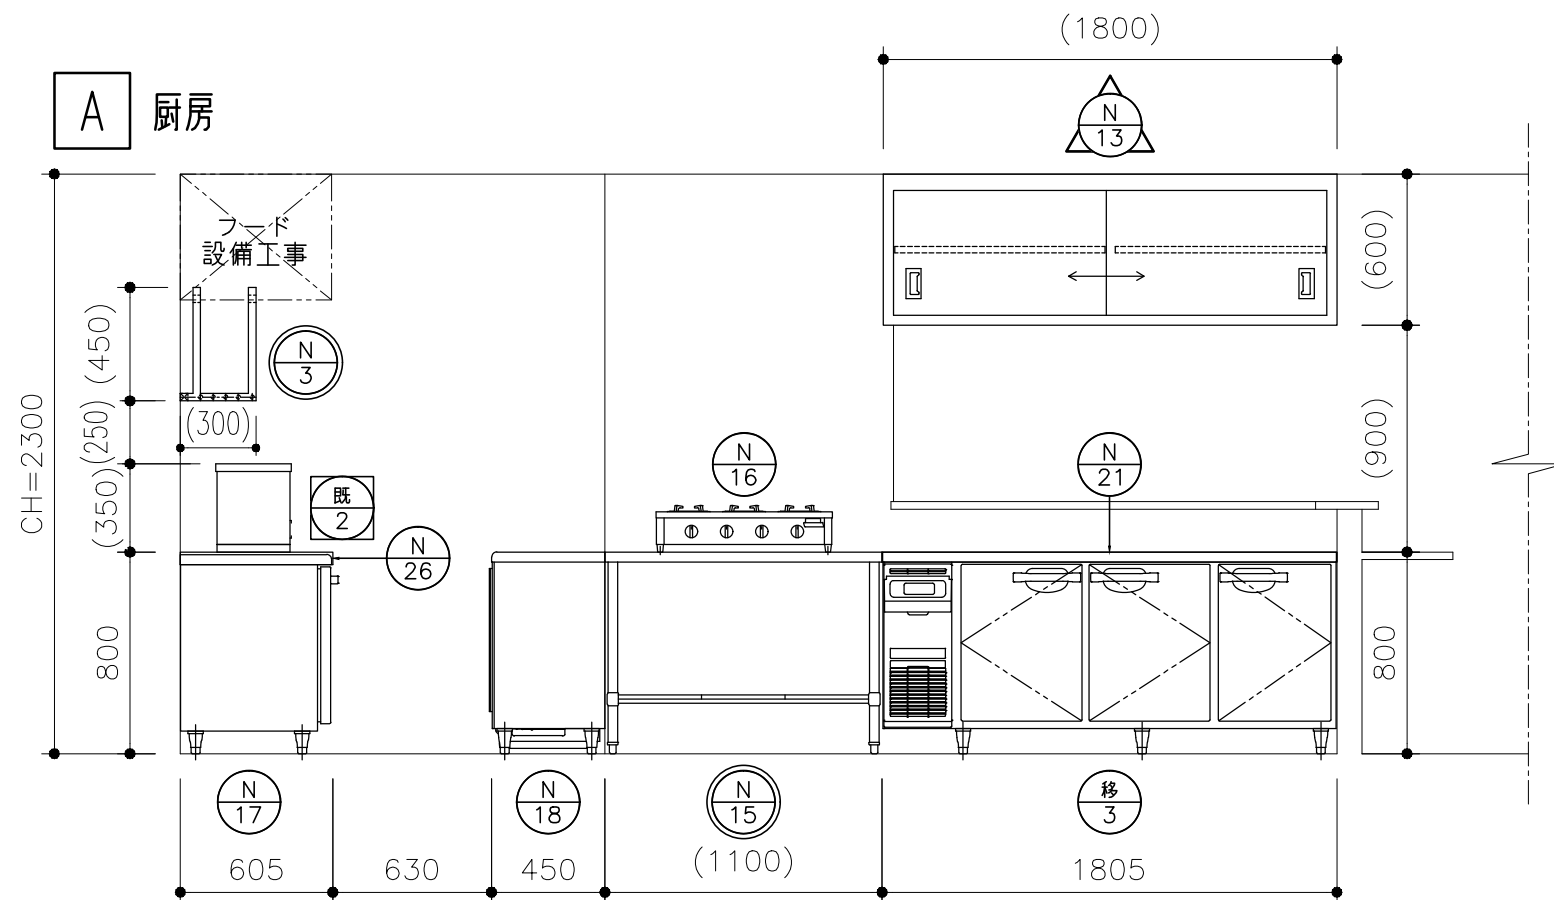

機器No.凡例	
	既存品
	別途品
	現場寸法合せ品 ※寸法解除後約7日間の納期を要します

厨房区画 要確認・打合せ

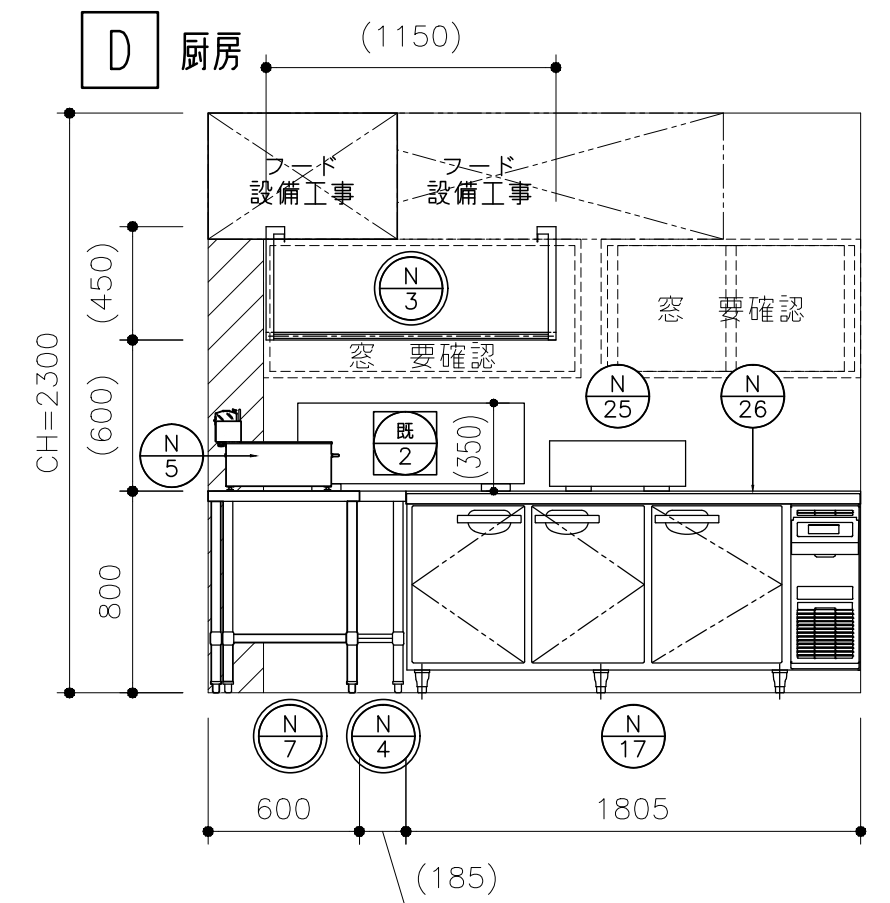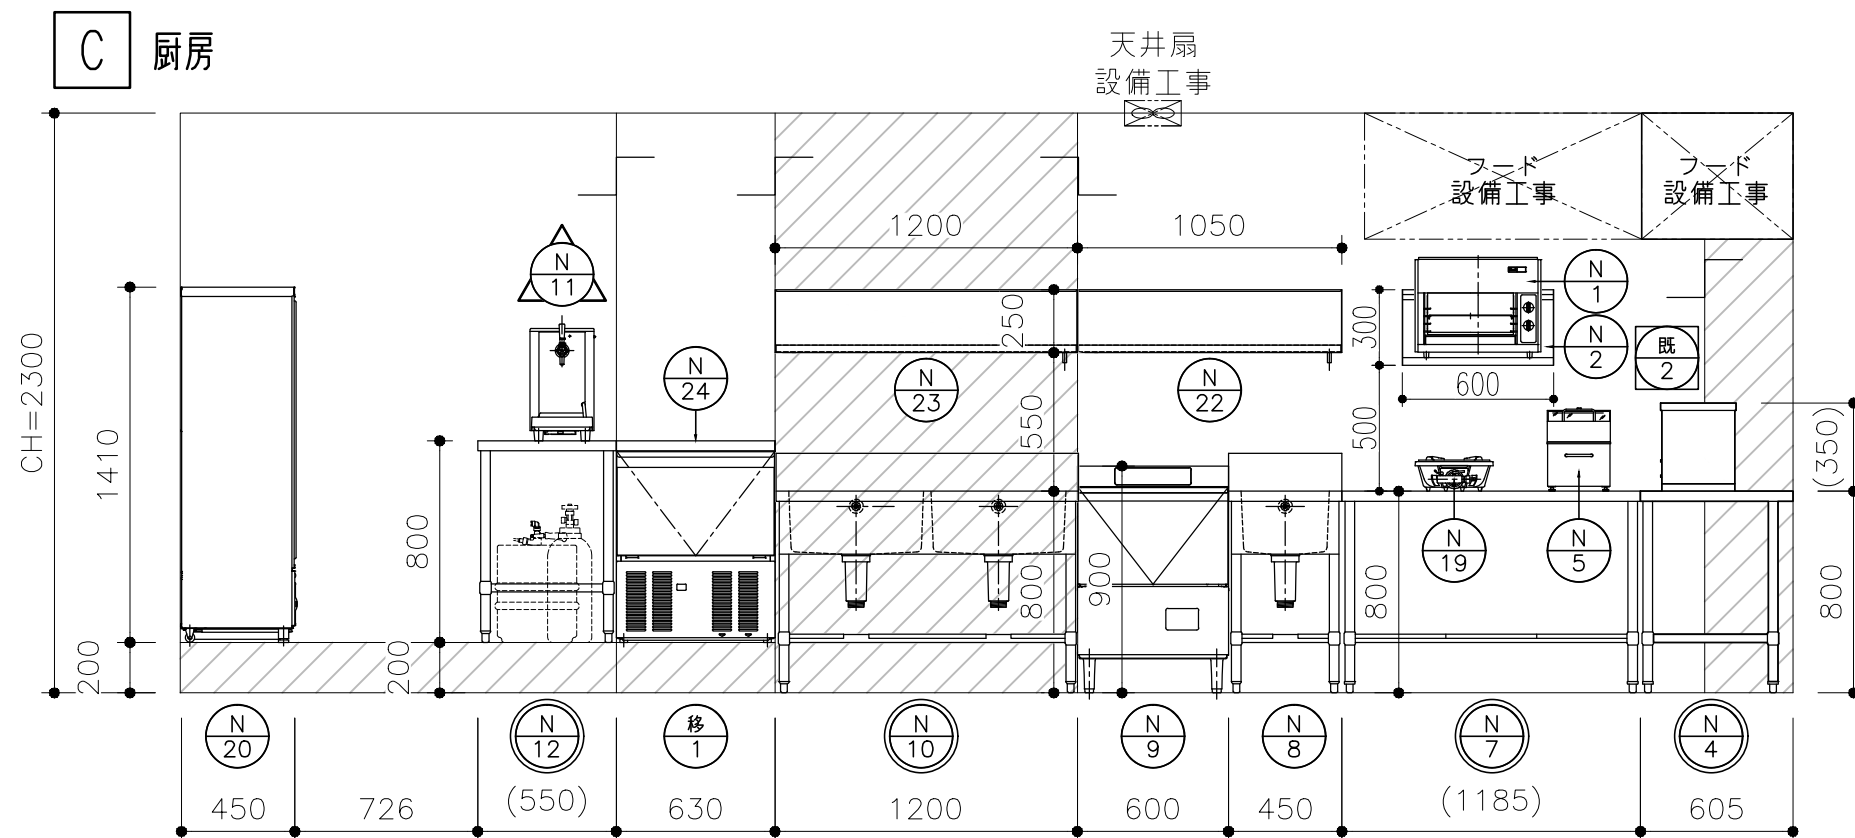

<b>CHUBO</b> STORE.com	PROJECT 居酒屋	DATE	TITLE	SCALE	SIGN	SHEET No.
		2025/06/26 2025/07/04 2025/07/19	厨房展開図	1/30		